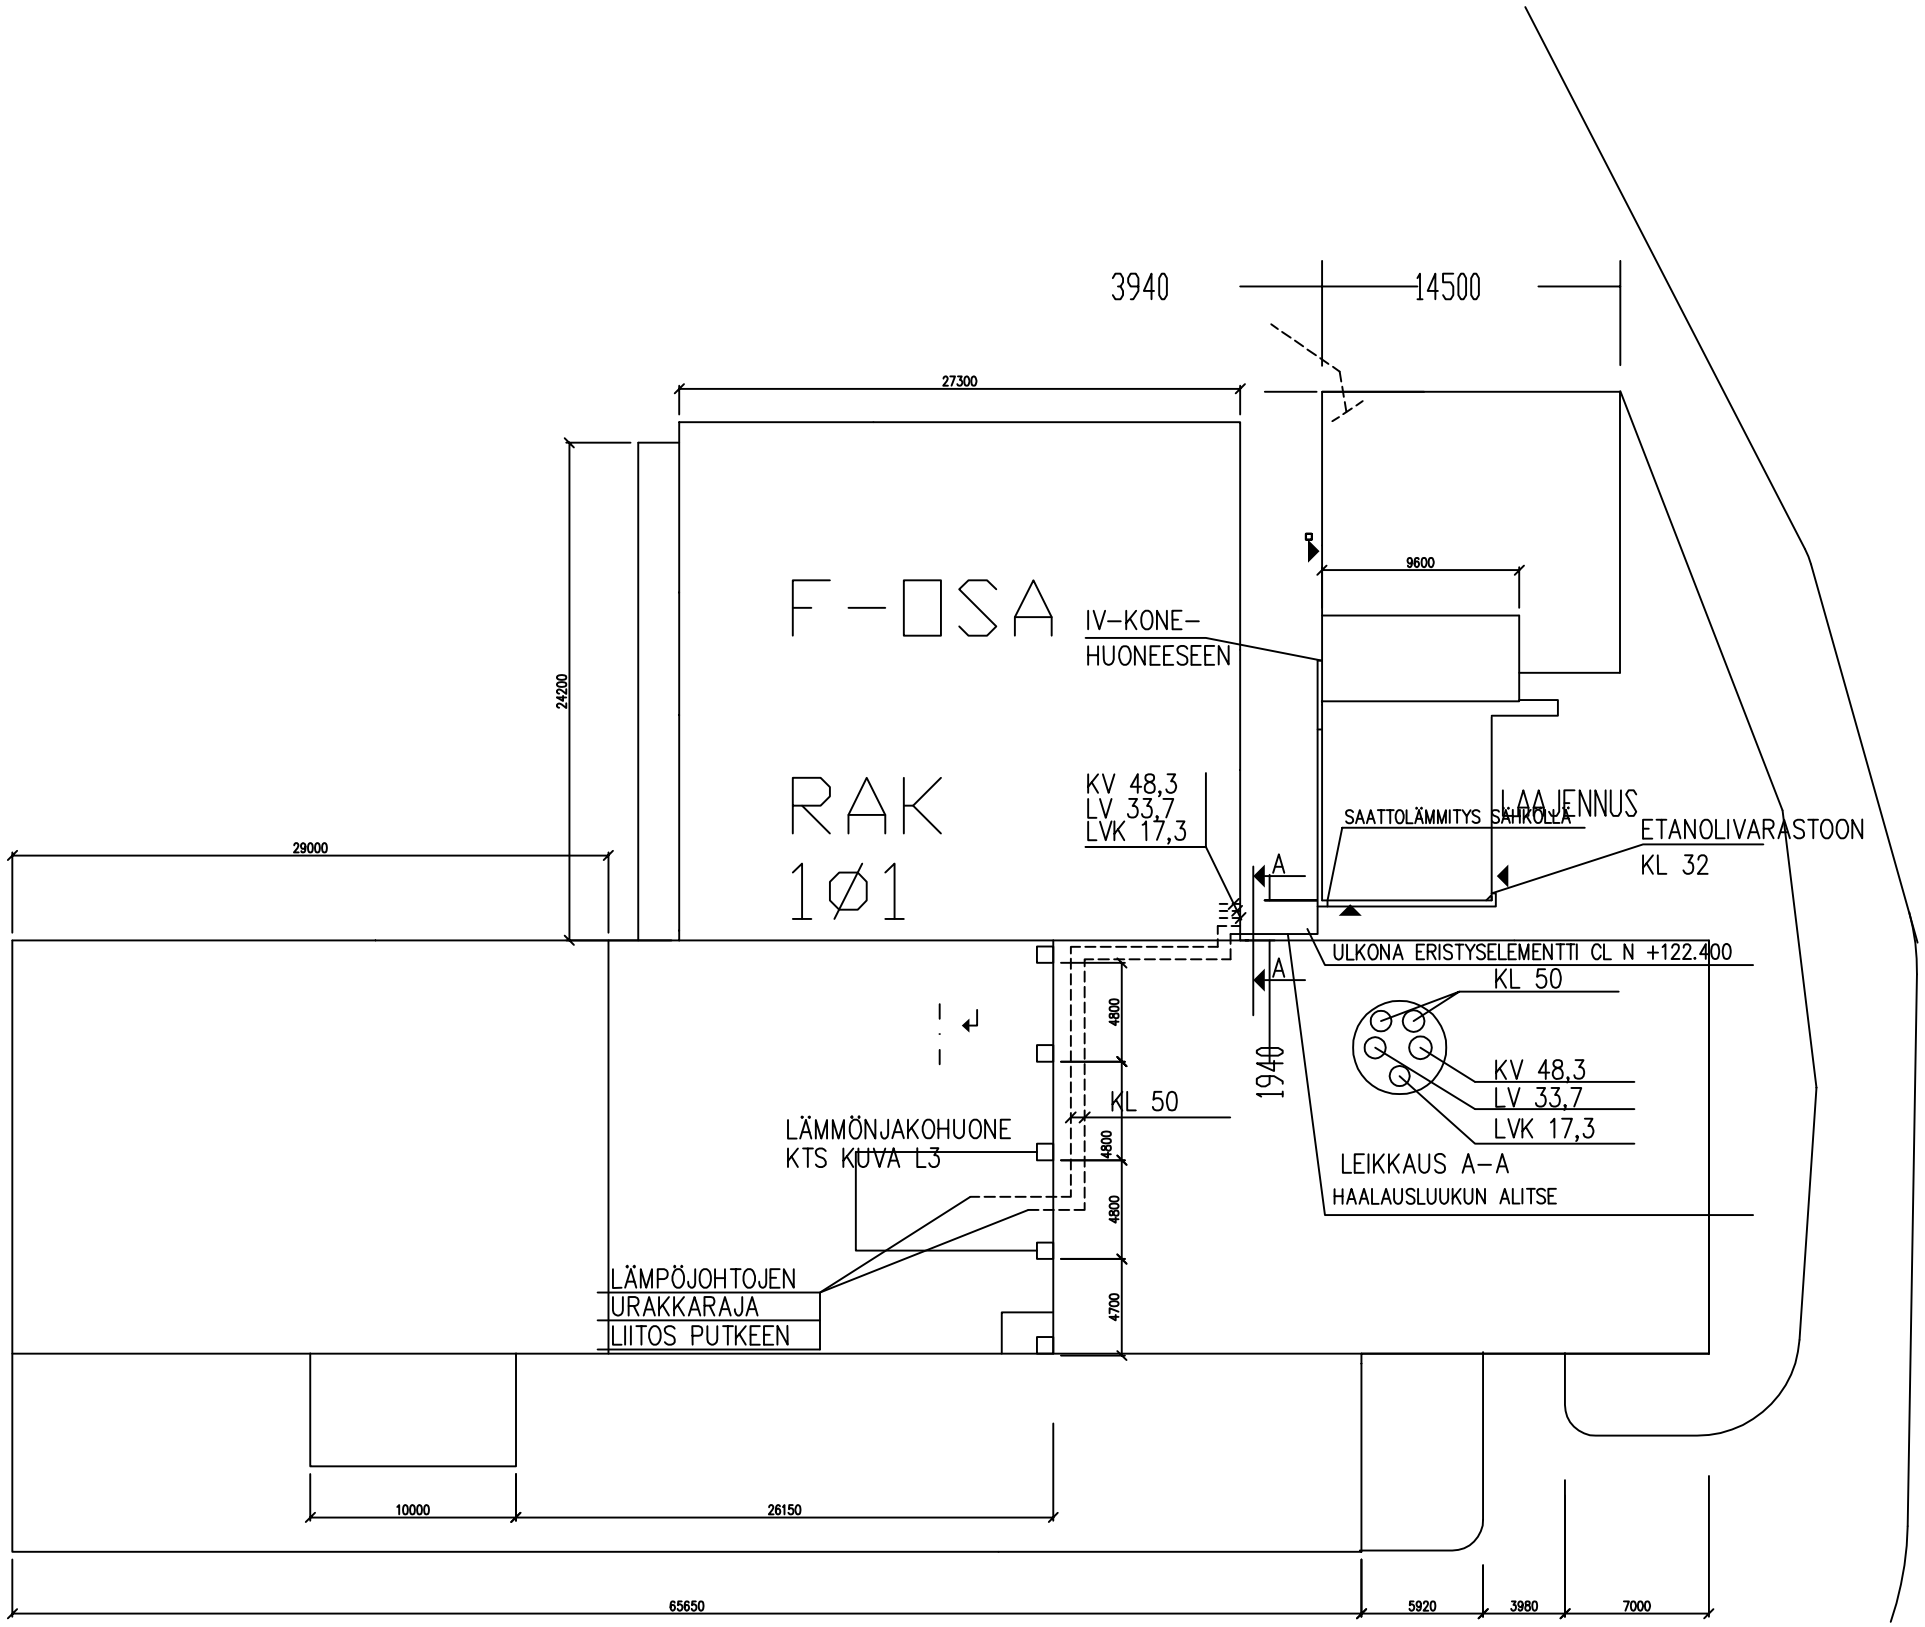

VIHTAVUORI Oy

Rk.LMP0J00

Mitt. 1:200

Suun. 21.10.07 PYö/mm

Tark. 12.07 SHMM

Vaihe: Ehdotusvh. / Toteutusvh. / Ja kell.

IT Service Oy
PIPPURIKUJU 3, 40100 JYVÄSKYLÄ
PUH. 01234567
FAX. 01234567

VESI JA LÄMPÖJOHDOT
ASEMAPIIRUSTUS

Liitteet

V1

Rev.