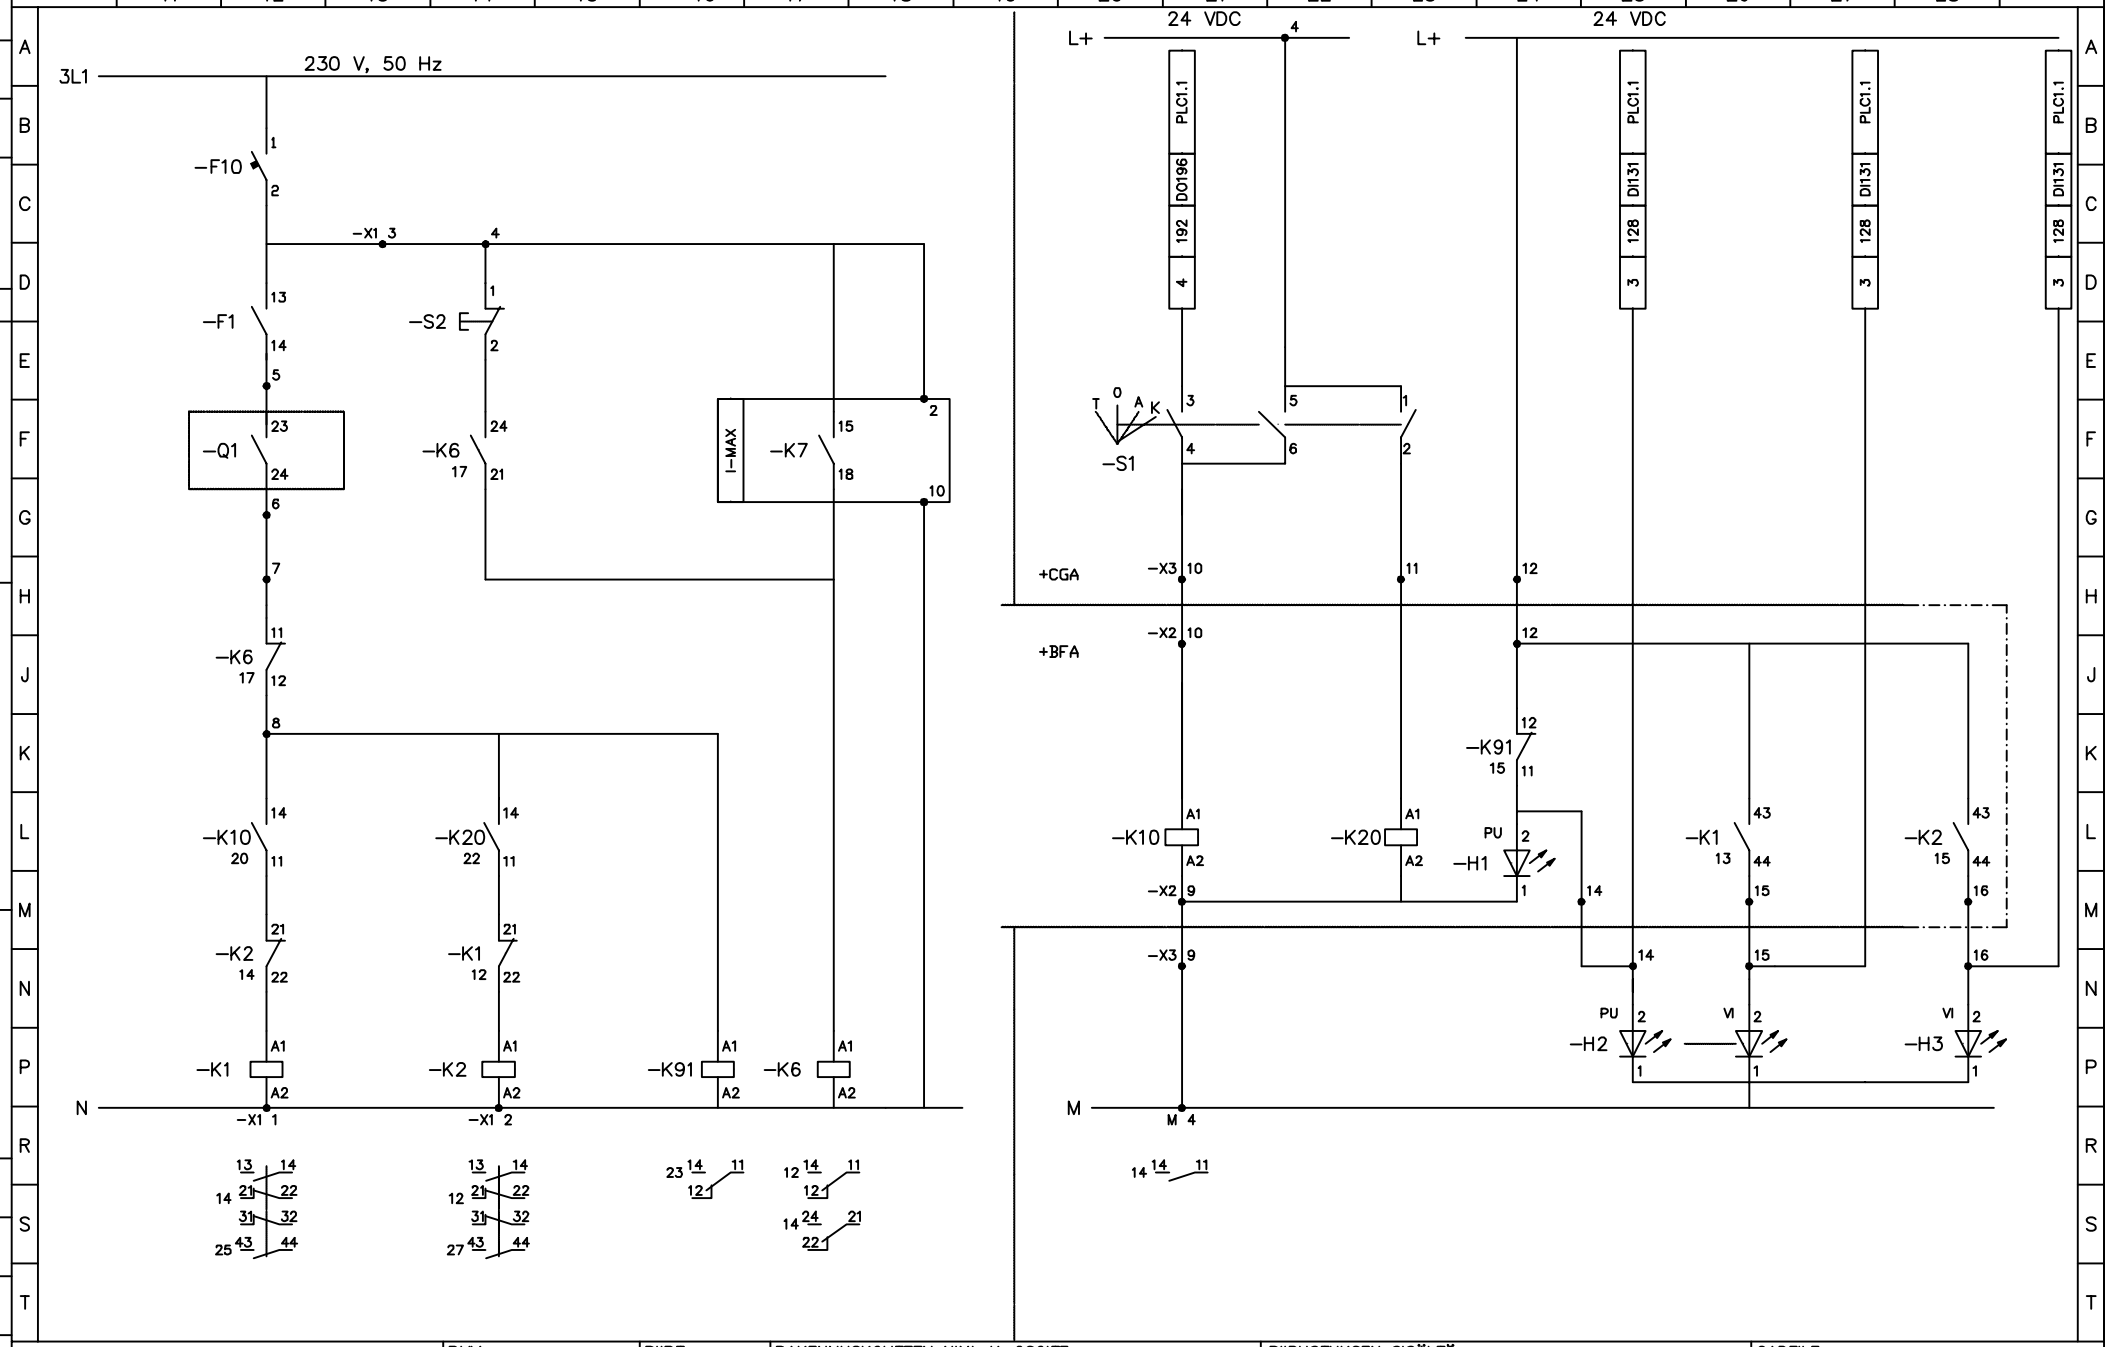

IT Service

Piippukatu 2 40100 JKL

PVM.	PIIRT.	RAKENNUSKOHTEEN NIMI JA OSOITE	PIIRUSTUKSEN SISÄLTÖ
PVM.	SUUN.		
PVM.	HYV.		
LOPPUP.	HYV.		

CADFILE

LEHTI

TYÖ NO

PIIR.NO

MUUT

REV PVM. PIIRT. SUUN. HYV.